

Skúvoyar bygd

Skúvoyar kommuna

Byggisamtykt

Innihaldsyvirlit

<u>§ 1 - Endamál</u>	3
<u>§ 2 – Heimild og avmarking</u>	3
<u>§ 3 - Nýtsla økisins og ásetingar í økjunum</u>	3
<u>Stk. 2. Øki A: Sethús</u>	3
<u>Stk. 3. Øki B: Almennir stovnar, mentan og líknandi</u>	4
<u>Stk. 4. Øki D: Vinnuøki</u>	4
<u>Stk. 5. Øki E: Havnaøki</u>	4
<u>Stk. 6. Øki F: Landbúnaður</u>	4
<u>Stk. 7. Øki G: Frítíðar- og summarhús</u>	5
<u>Stk. 8. Øki H: Neyst</u>	5
<u>§ 4 – Aðrar ásetingar</u>	6
<u>§ 5 – Bygging, ið er</u>	6
<u>§ 6 – Byggimyndugleiki og átalurættur</u>	6
<u>§ 7 – Undantaksloyvi frá byggisamtyktini og broytingar í henni</u>	6

§ 1 - Endamál

Stk. 1. Endamálið við hesi byggisamtykt er at skipa bygging í Skúvoy.

§ 2 – Heimild og avmarking

Stk. 1. Við heimild í lögtingslög nr. 13 frá 21. maí 1954 um býarskipanir og byggisamtyktir við seinni broytingum, verða hesar ásetingar at galda fyrir bygdina Skúvoy, ið hoyrir til Skúvoyar kommunu.

Stk. 2. Ókið, ið byggisamtyktin er gallandi fyrir, er avmarkað, sum sýnt er á viðfesta kortskjali.

§ 3 - Nýtsla ökisins og ásetingar í økjunum

Stk. 1. Ókið verður býtt sundur í eindirnar A, B, D, E, F, G og H, sum sýnt er í viðfesta kortskjali, og verða økini kannað endamálunum í stk. 2-8.

Stk. 2. Óki A: Sethús

- a. Loyvt er einans at byggja sethús við upp til 2 íbúðum og – eftir serloyvi frá byggivaldinum – tvíhús, rað- og ketuhús o.t. roknað til eitt húski til hvørja eind. Í sambandi við bústaðirnar skal tó bera til at innrætta høli til handlar, onnur vinnuendamál og stovnar, treytað av at hesi virki ikki eru til ampa ella lýta dámin á økinum sum sethúsabýling og ikki eru meir enn 50% av byggingini.
- b. Grundökini skulu vera í minsta lagi 400 fermetrar til støddar fyrir sethús. Byggimyndugleikin kann tó í serligum fórum loyva bygging á grundökjum niður í 300 fermetrar fyrir sethús (einhúskishús) og 200 fermetrar fyrir hvønn partin av tví-, ketu- ella raðhúsum.
- c. Útstykking verður einans loyvd, um hon hóskar við eina útstykkingarætlan, sum byggimyndugleikin hefur góðkent fyrir eitt náttúrliga avmarkað øki, og tá ið byggibúning annars er tryggjað sambært treytum frá kommununi.
- d. Byggistigið má ikki fara upp um 0,3.
- e. Nýtslustigið má ikki fara upp um 0,6 fyrir stakhús og 0,7 fyrir tví-, ketu- ella raðhús.
- f. Hús við vanligari mönureising mugu einans verða bygd í tveimum hæddum umframt nýttum lofti, og mugu ikki vera hægri enn 6 metur til hægsta punkt við útvegg og 9 metur til mönuna. Kjallari verður roknaður sum húsahædd.
- g. Verða hús bygd við einvegis takhalli ella sløttum taki, kann tann lægra síðan í mesta lagi veða 6 metur til hægsta punkt við útvegg og tann hægra síðan í mesta lagi verða 7,5 metur.
- h. Er hægsta punkt til útvegg hægri enn omanfyri ásett undir litra f og g, skal frástøðan frá marki økjast við somu longd, sum hægsta punkt er hægri enn mest loyvda hæddin.
- i. Hóast ásetingarnar í litra a-h, kann byggivaldið loyva at umvæla verandi sethús og byggja afturat teimum, so at tey hóска til nútímans nýtslu sum sethús.

Stk. 3. Óki B: Almennir stovnar, mentan og líknandi

- a. Ókið verður lagt av til almennar stovnar, undirvísing, mentanarlig-, átrúnaðarlig-, heilsulig endamál og tilíkt.
- b. Innan fyrir ókispártarnar mugu einans vera gjörd slík virki og bygningar, ið samsvara við endamálið hjá avvarandi ókispörtum og tænastuvirksemi, ið hava samband við tey.
- c. Bygningar kunnu einans verða bygdir eftir eini byggjætlan, sum byggivaldið hefur góðkent fyrir eitt natúrligt avmarkað óki.

Stk. 4. Óki D: Vinnuóki

- a. Ókið verður lagt av til ídnaðar-, matvøru- og handilshús, verkstöð, verksmiðjur, bjargingar- og tilbúgvingarhallir, renovatiónsóki umframta annað tænastuvirksemi.
- b. Einstóku grundókini mugu ikki vera smærri enn 750 fermetrar.
- c. Byggjast má ikki nærrí marki enn 5 metrar.
- d. Á hesum ókinum er ikki loyvt at innrættað bústaðir.

Stk. 5. Óki E: Havnaóki

- a. Ókið verður lagt av til havnaendamál og virki, ið hava samband við skipaferðslu, samferðslu, fiskivinnu og til virksemi, ið hefur samband við tey.
- b. Byggistigið fyrir havnarókið sum heild, má ikki fara upp um 0,3.
- c. Eingir bygningar ella einstakir partar teirra mugu vera hægri enn 8,5 metur.
- d. Bygging til vinnuendamál má ikki verða sett nærrí byggitromu enn 15 metur ella nærrí aðrari bygging enn 5 metur.
- e. Á hesum óki er ikki loyv at innrætta bústaðir.
- f. Lendið á hesum óki kann einans leigast og ikki avhendast.

Stk. 6. Óki F: Landbúnaður

- a. Ókið verður lagt av til landbúnað og alment frílendi og tilíkt.
- b. Loyvt verður einans at byggja fjós, úthús og annað, sum hefur við vanligt traðar- og jarðarbrúk at gera.
 1. Tó er loyvt at umvæla verandi sethús og byggja somikið afturat teimum, at tey hóska til nútímans nýtslu sum sethús.
 2. Eisini er loyvt at gera bygningar, sum eru neyðugir fyrir alment gagnligar veitingar, so sum ravmagns- og vatnveitingar, burturbeiningar av skarnvatni, telesamskiftisloysnir, veghald o.a.
 3. Harafturat kann onnur bygging og virksemi, ið ikki hóskar seg at liggja í bygdum óki, staðsetast í óki F.
- c. Hús og onnur bygging skulu vera soleiðis vorðin og sett soleiðis í landslagið, at tey lýta sum minst.
- d. Í sambandi við bygging í óki F treytar kommunan sær rætt til at seta krøv til skap og staðseting.

- e. Tá ið talan er um bygging eftir hesi grein, skal frágreiðing fylgja við umsóknini, og er byggiloyvið treytað av, at kommunustýrið samstundis góðkennir frágreiðingina. Frágreiðingin skal í minsta lagi fevna um:
 - 1. Grundarlagið fyrir virkseminum
 - 2. Hvussu rakstur verður skipaður
 - 3. Hvatt slag av djórahaldi talan er um
 - 4. Hvussu stórt talið av djórum verður
 - 5. Burturbeiningarskipan av tøðum
- f. Verklög sum eitt nú grótbrot o.t., verða at fremja við serstakari byggisamtykt.

Stk. 7. Óki G: Frítíðar- og summarhús

- a. Ókið verður lagt av til frítíðar- og summarhús og frítíðarókir.
- b. Ókið skal einans brúkast til frítíðar- og summarbústaðir og kann ikki brúkast til heilársbústað.
- c. Grundökini skulu vera í minsta lagi 200 fermetrar til stöddar.
- d. Hús mugu einans verða bygd í einari hædd við nýttum lofti.
- e. Byggistigið má ikki fara upp um 0,3.
- f. Nýtslustigið má ikki fara upp um 0,5.
- g. Hús við vanligari mönureising mugu einans verða bygd í einari hædd umframt nýttum lofti, og mugu ikki vera hægri enn [3 metur til hægsta punkt við útvegg og 5,5 metur til mönuna].
- h. Verða hús bygd við einvegis takhalli ella slöttum taki, kann tann lægra síðan í mesta lagi [vera 3 metur til hægsta punkt við útvegg og tann hægra síðan í mesta lagi verða 4,5 metur].
- i. Er hægsta punkt til útvegg meira enn omanfyrir undir litra g og h, skal frástoðan frá marki økjast við somu longd, sum hægsta punkt er hægri enn mest loyvda hæddin.

Stk. 8. Óki H: Neyst

Hetta ókið skal bara brúkast til neystabygging til bátar.

§ 4 – Aðrar ásetingar

Stk. 1. Fyri alla bygging eru reglurnar í tí til ein og hvørja tíð galdandi Bygningskunngerð galdandi.

§ 5 – Bygging, ið er

Stk. 1. Hendan byggisamtykt er ikki til hindurs fyri, at núverandi lólig bygging verður varðveitt, ella at hildið verður fram við lóligari nýtslu av eini ogn.

Stk. 2. Ikki er loyvt at vaksa um hús við at byggja um, ella at taka tey til aðra nýtslu ímóti reglunum í byggisamtyktini.

§ 6 – Byggimyndugleiki og átalurættur

Stk. 1. Byggimyndugleiki og átalurættur eru sambært hesi byggisamtykt hjá Skúvoyar bygdaráð einsamøllum.

Stk. 2. Byggimyndugleikin kann veita triðjaparti heimild at útinna sínar uppgávur sum byggimyndugleiki sambært hesi byggisamtykt og avgreiða byggimál í hesum sambandi.

§ 7 – Undantaksloyvi frá byggisamtyktini og broytingar í henni

Stk. 1. Smávegis fravik frá reglunum í hesi byggisamtykt kann bygdaráðið geva loyvi til, um so er, at dámurin á økinum, sum byggisamtyktin roynir at skapa ella varðveita, ikki verður broyttur av teirri orsök.

Stk. 2. Broytingar í byggisamtyktini kunnu verða gjördar eftir samtykt bygdaráðsins og góðkenning landsstýrisins eftir reglum um samtykt og góðkenning av nýggjum byggisamtyktum.

Soleiðis samtykt av bygdaráðnum í Skúvoyar kommuni hin 23 - 5

2023

Pælðsund Tórarenni

Poul Ásmund Tórarenni, borgarstjóri

Jákup A. Thomsen

Jákup Andrias Thomsen, varaborgarstjóri

H. Jensen

Harry Jensen, bygdaráðslimum

SKÚVOYAR KOMMUNA

HEITI UPPSKOT TIL BYGGISAMTYKT

UNDIRHEITI EFTIR BROTTING

MÁT 1:2500

GÓÐKENT

08.02.2023

Teknlysing

Øki A - Sethús

Øki B - Almennir stovnar/mentan


Øki D - Vinnuøki

Øki E - Havnaøki

----- Øki F - Landbúnaður, alt øki innangardðs

Øki G - Fritflóðar- og summarhúsøki

Øki H - Neystaøki

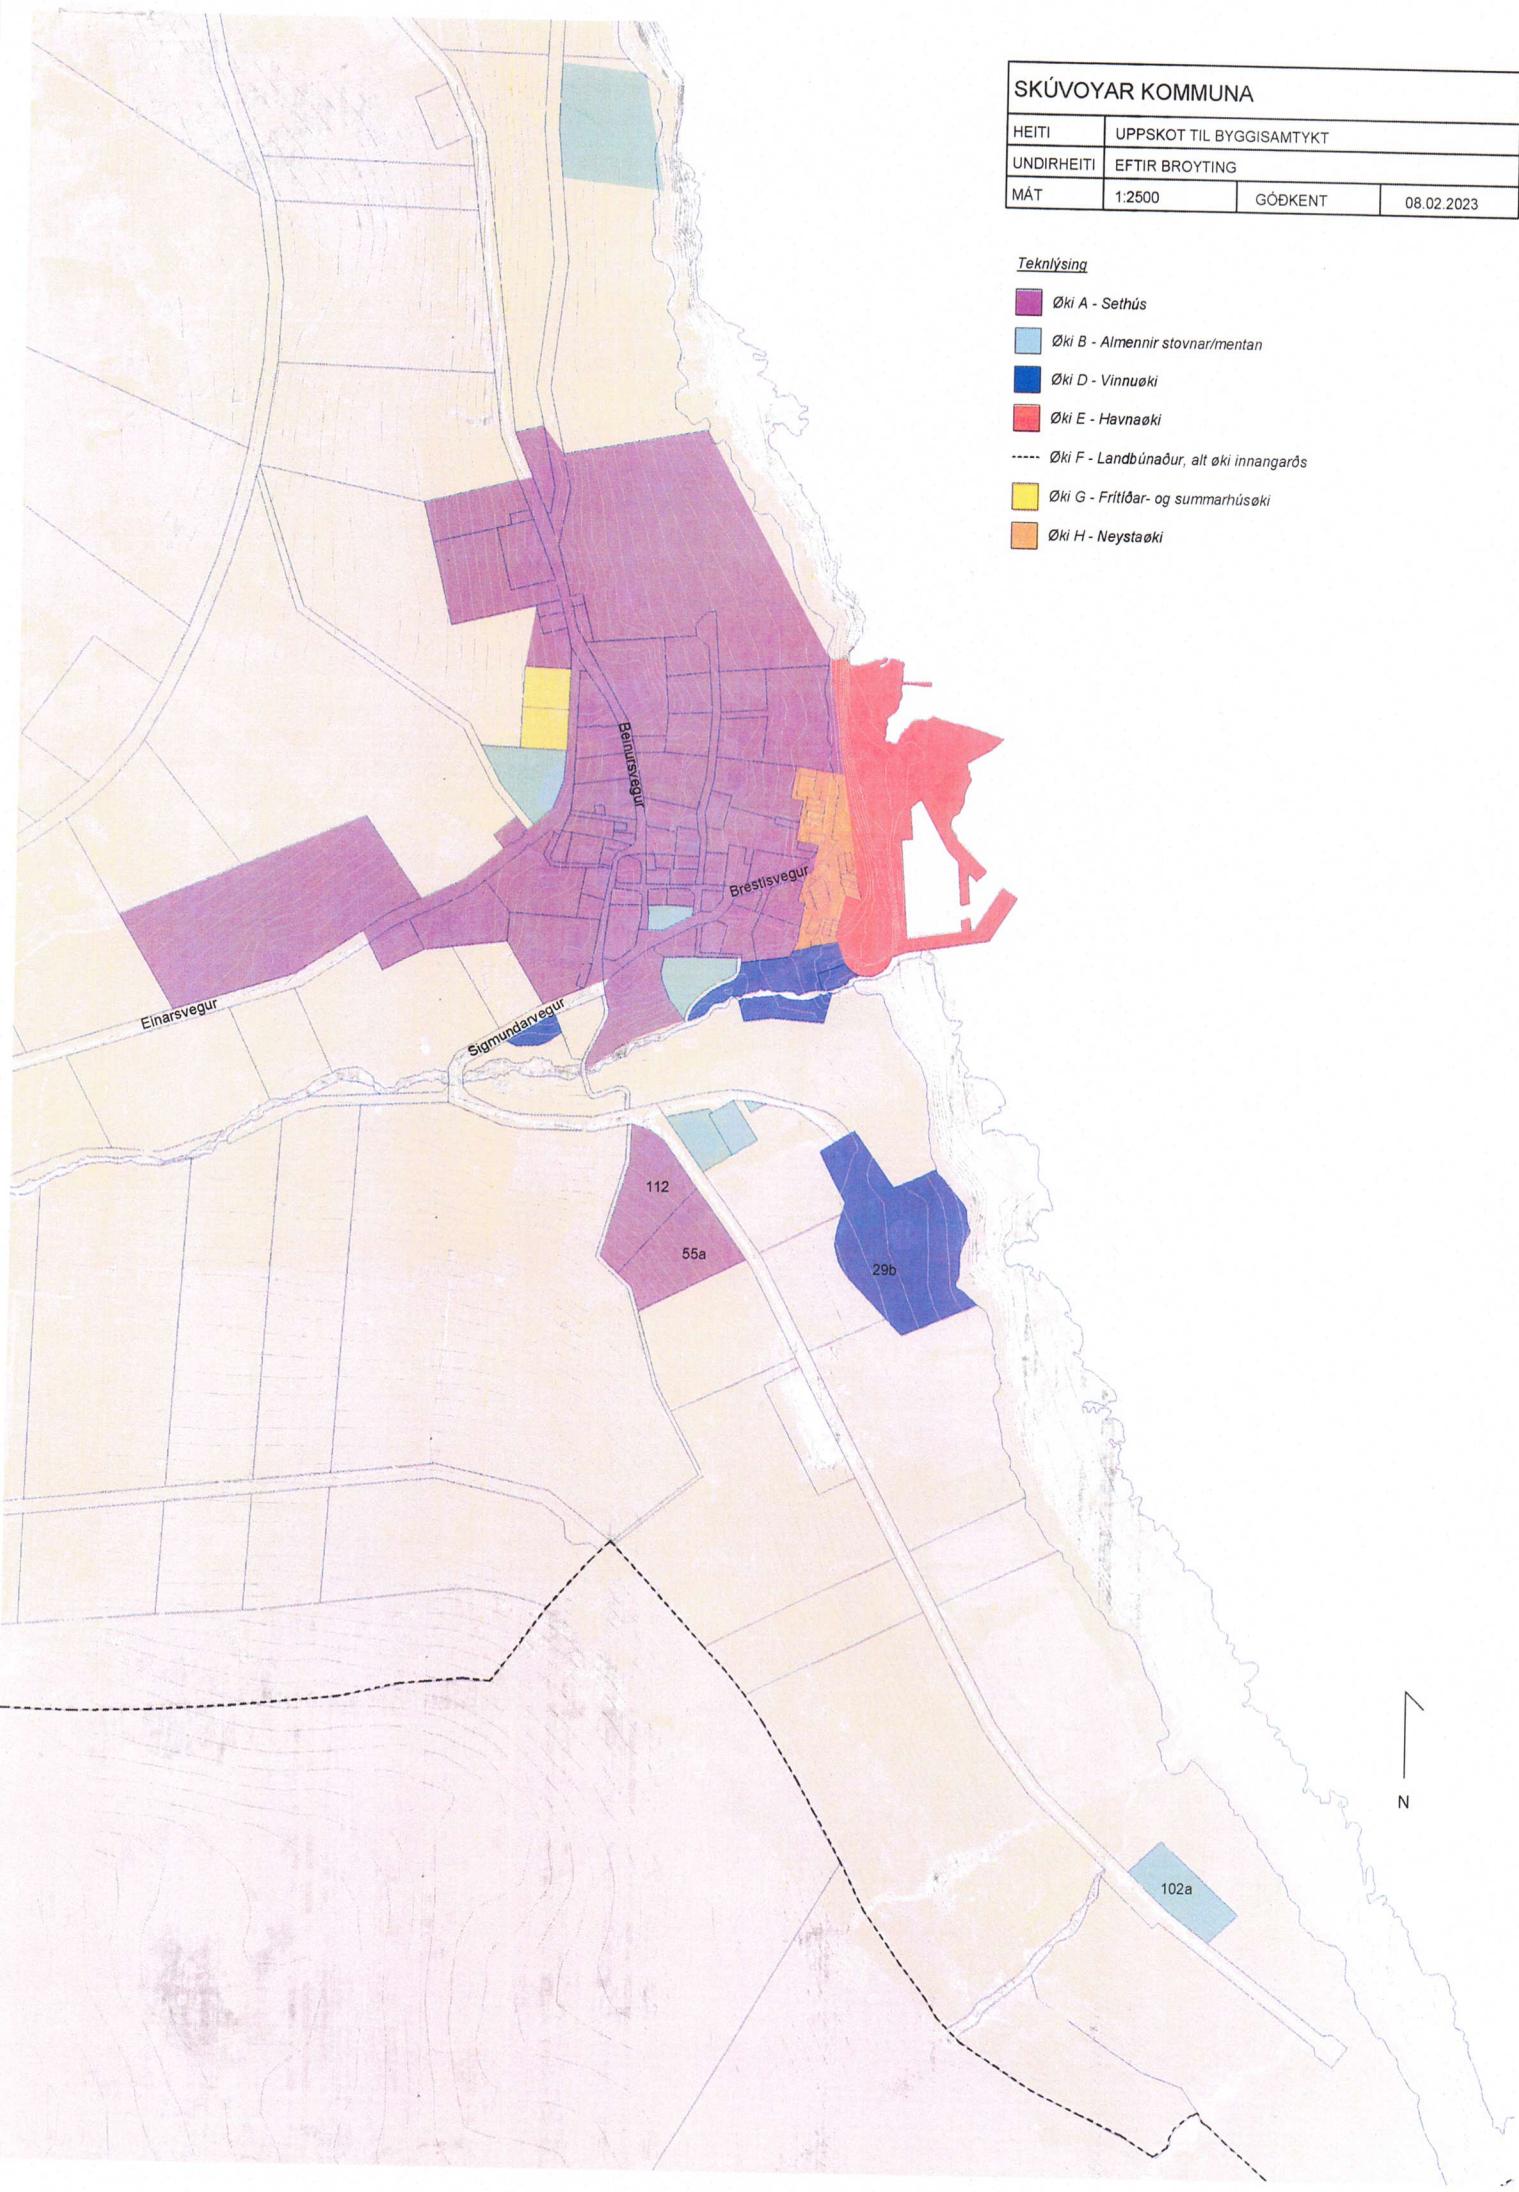


SKÚVOYAR KOMMUNA

HEITI	UPPSKOT TIL BYGGISAMTYKT		
UNDIRHEITI	EFTIR BROTING		
MÁT	1:1000	GÓÐKENT	08.02.2023

Teknlysing

- Øki A - Sethús
- Øki B - Almennir stovnar/mentan
- Øki D - Vinnuøki
- Øki E - Havnaøki
- Øki F - Landbúnaður, ait øki innangarðs
- Øki G - Fritíðar- og summerhúsøki
- Øki H - Neystaøki

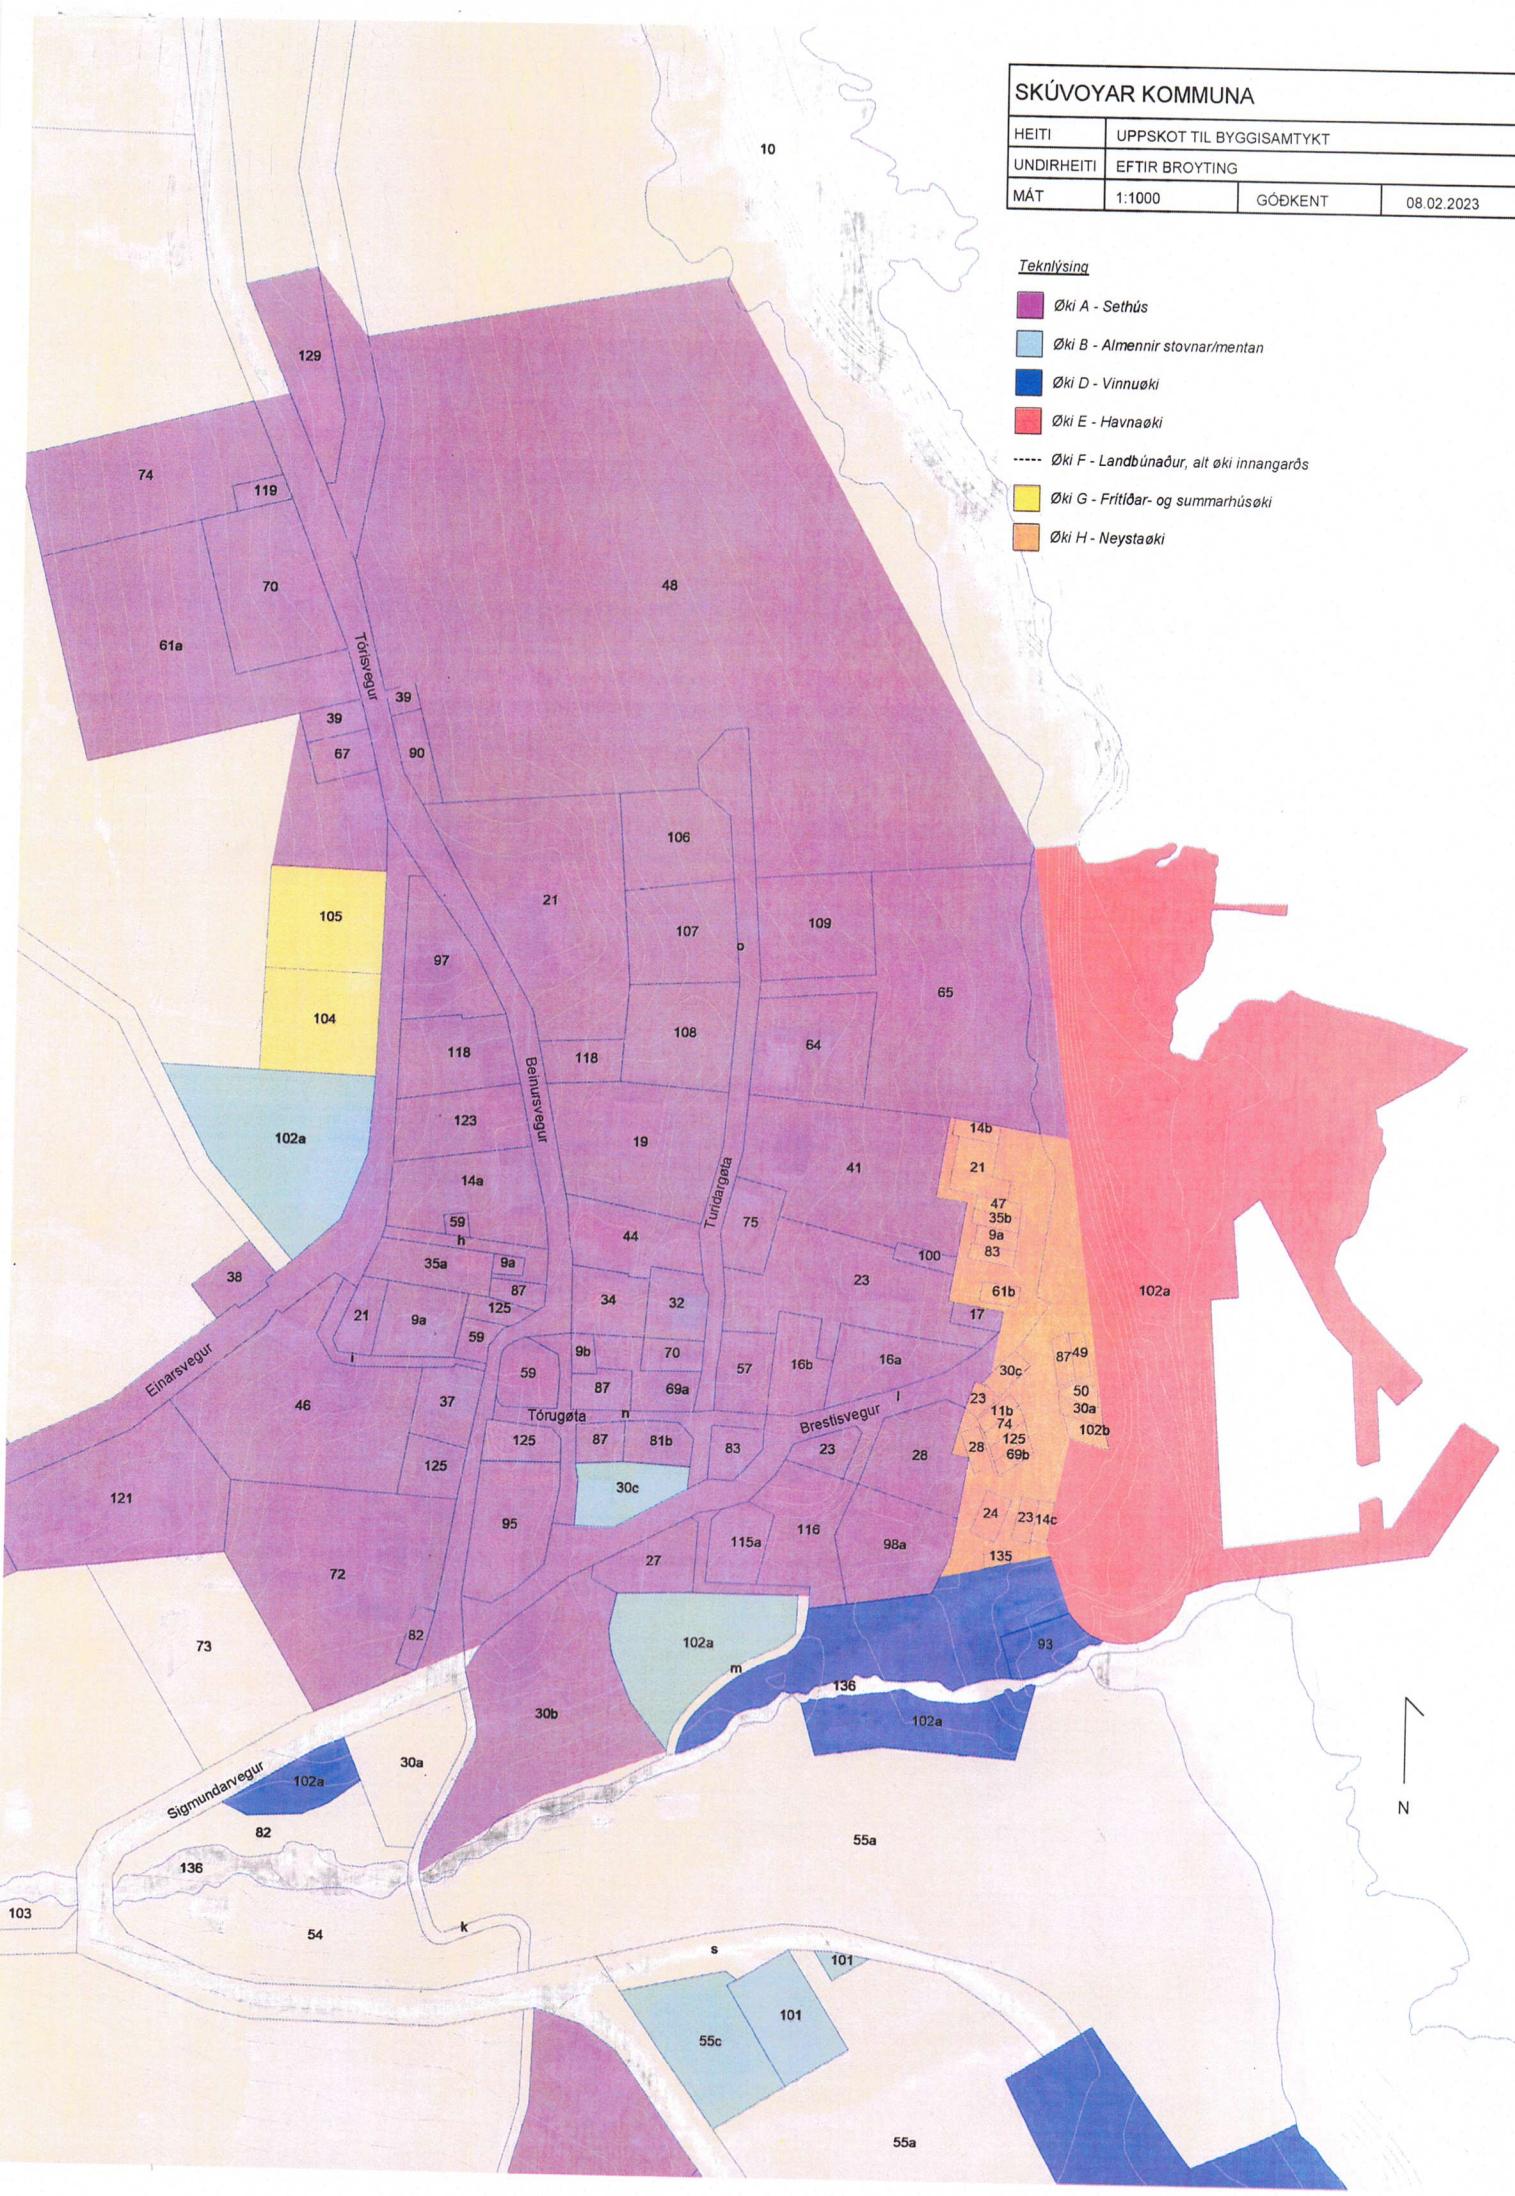

SKÚVOYAR KOMMUNA

HEITI	UPPSKOT TIL BYGGISAMTYKT
UNDIRHEITI	ÁÐRENN BROTTING
MÁT	1:2500 GÓÐKENT 08.02.2023



SKÚVOYAR KOMMUNA

HEITI UPPSKOT TIL BYGGISAMTYKT

UNDIRHEITI ÁÐRENN BROTTING

MÁT 1:1000 GÖDKENT

08.02.2023

